



# PALAZZO DOGLIO

CAGLIARI



## *Nel centro di Cagliari*

Un luogo unico e inimitabile che reinterpreta l'idea di comfort e lo rende contemporaneo.

Situato nel cuore di Cagliari, vicino al Porto, al quartiere dello shopping e ai principali uffici della città. Di fronte alla bellissima Basilica di San Saturnino, la più antica del Mediterraneo.


Palazzo Doglio si sviluppa attorno ad una elegante piazza interna a cielo aperto con ristoranti, bar e shopping.

## **72 CAMERE E SUITE**

Una selezione di 72 camere suddivise in quattro diverse tipologie, Classic, Deluxe, Prestige e spaziose Suite. Uno stile ricercato che avvicina elementi classici come i luminosi marmi di Carrara a componenti dal design contemporaneo e li unisce in un mix unico.





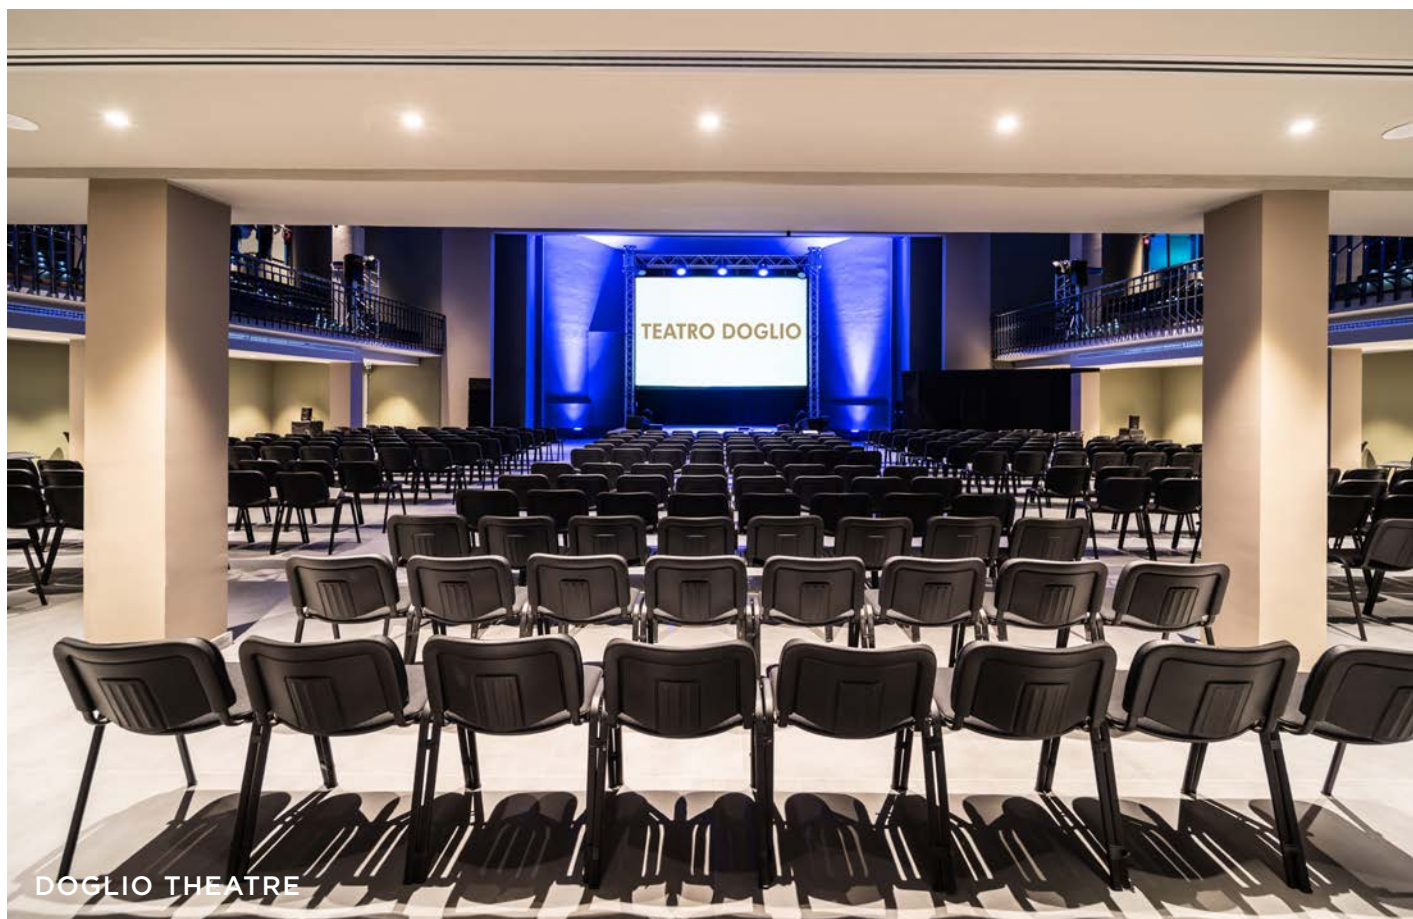

DOGLIO THEATRE



## CENTRO CONGRESSI

### 4 SALE ELEGANTI E MODERNE

Il Centro Congressi di Palazzo Doglio consta di 4 sale per una vasta gamma di occasioni: da raccolti meeting dirigenziali a grandi eventi capaci di ospitare fino a 1000 partecipanti.

A pochi passi dalla Corte Doglio si trova il nostro Teatro, sale riunioni più intime si trovano attorno al Teatro stesso e all'interno dell'Hotel.

### TEATRO DOGLIO

Un teatro trasformato in suggestivo spazio congressuale. Location esclusiva, attrezzata per ogni tipologia di evento: congressi medici, presentazione di prodotti, convention, attività di team building e molto altro ancora.

### 3 SALE MEETING

3 sale impreziosite dalla luce naturale perfette per ospitare meeting di lavoro di medie dimensioni o riunioni con un numero ristretto di partecipanti.


Completano l'offerta 170 mq di spazio dedicato ad area espositiva.

Tutte le sale sono dotate di tecnologie audiovisive all'avanguardia e collegamento internet in modalità wireless.

# PLANIMETRIA CENTRO CONGRESSI

## TEATRO

## HOTEL

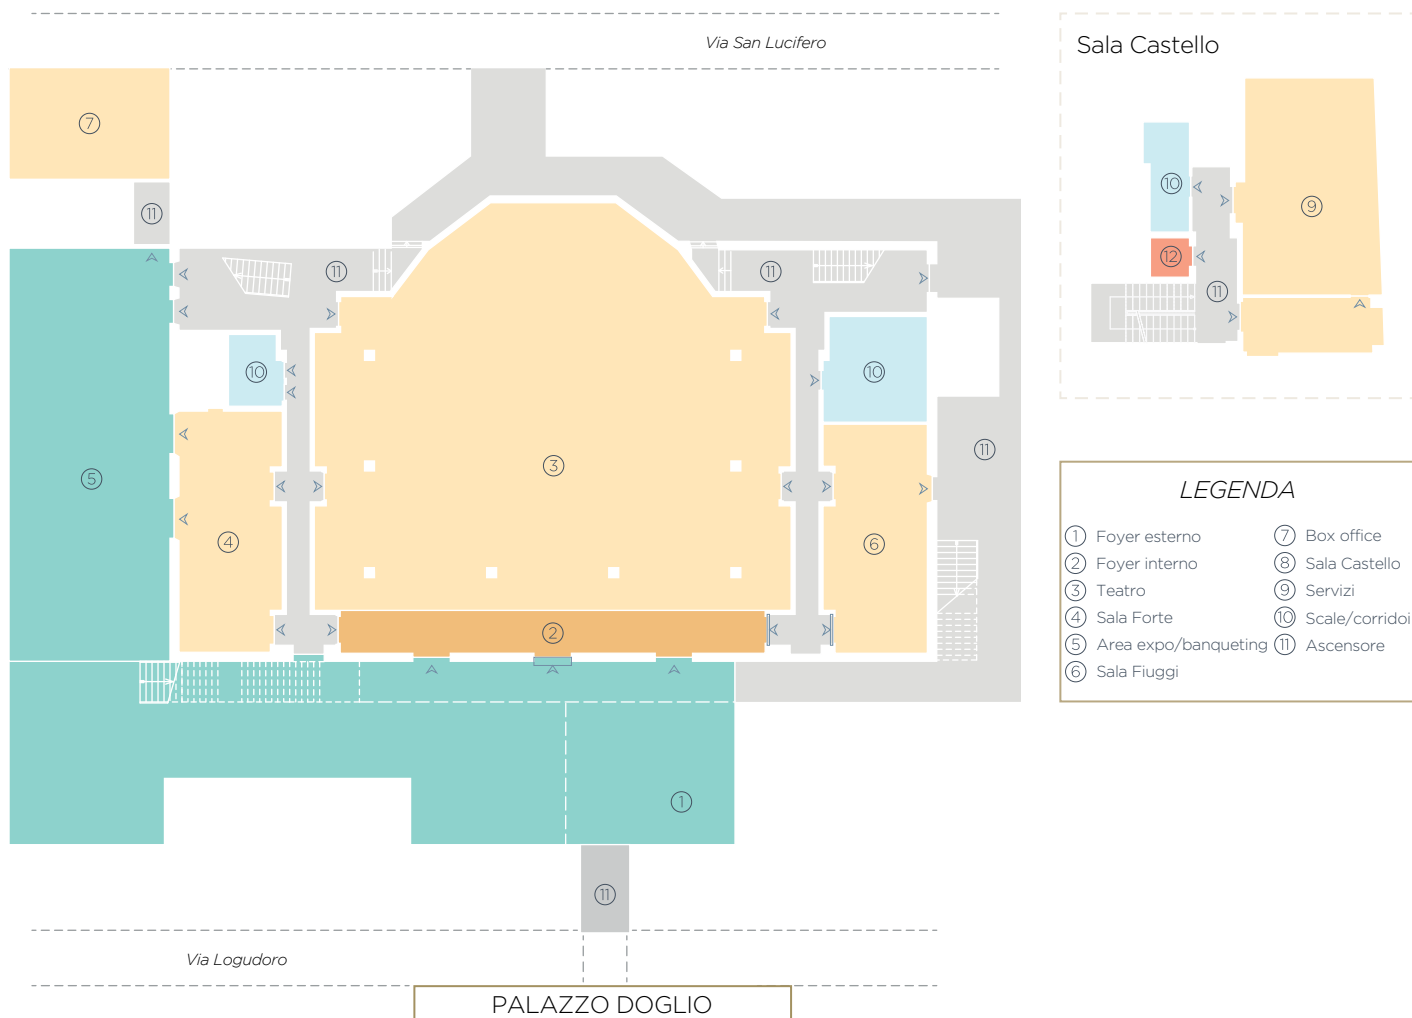

Le capienze qui indicate si riferiscono alle sale allestite nel pieno rispetto delle norme di distanziamento sociale

SALA	SQM	LARGHEZZA	LUNGHEZZA	ALTEZZA	TEATRO	SCHOOL
Teatro completo	820	-	-	-	225	-
Platea	470	24 m	18,15 m	8,50 m	108	78
Galleria	350	32 m	-	3 m	117	-
Sala Forte	60	5,18 m	12,23 m	2,70 m	18	-
Sala Fiuggi	57,5	5,23 m	11,48 m	2,70 m	15	-
Area Expo	165	8 m	20 m	7 m	-	-
Sala Castello	56	6 m	9,50 m	2,70 m	16	-